


PLAN EWAKUACJI NA WYPADEK POŻARU I PIĘTRO

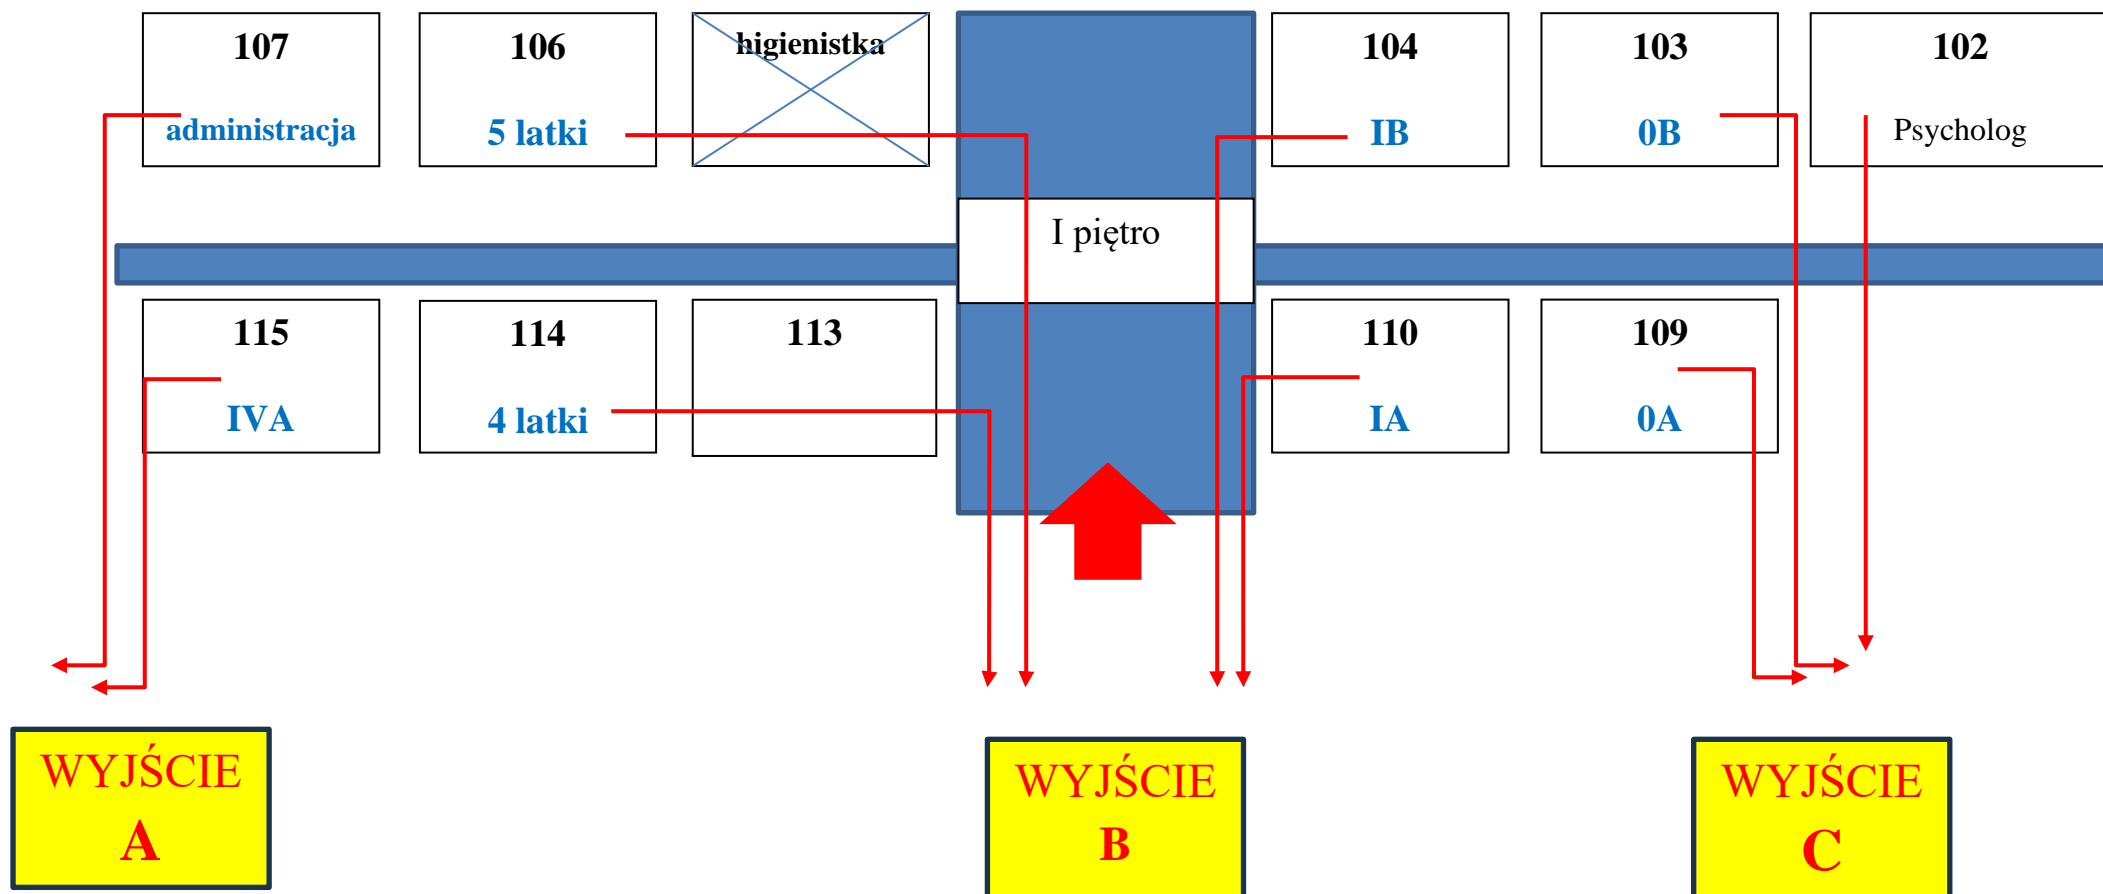

PLAN EWAKUACJI NA WYPADEK POŻARU II PIĘTRO

